


We reserves all rights in this document and its subject matter.
The recipient hereby acknowledges these rights and assures the use of this document only for the purpose it was delivered. © Höggiftsysteme AG

Dieses Dokument ist unser geistiges Eigentum. Es darf ohne unsere ausdrückliche Genehmigung weder kopiert, vervielfältigt oder verwendet, noch an Dritte weitergegeben werden. Zuwiderhandlung ist strafbar und wird strafrechtlich verfolgt. Copyright reserved! © Höggiftsysteme AG

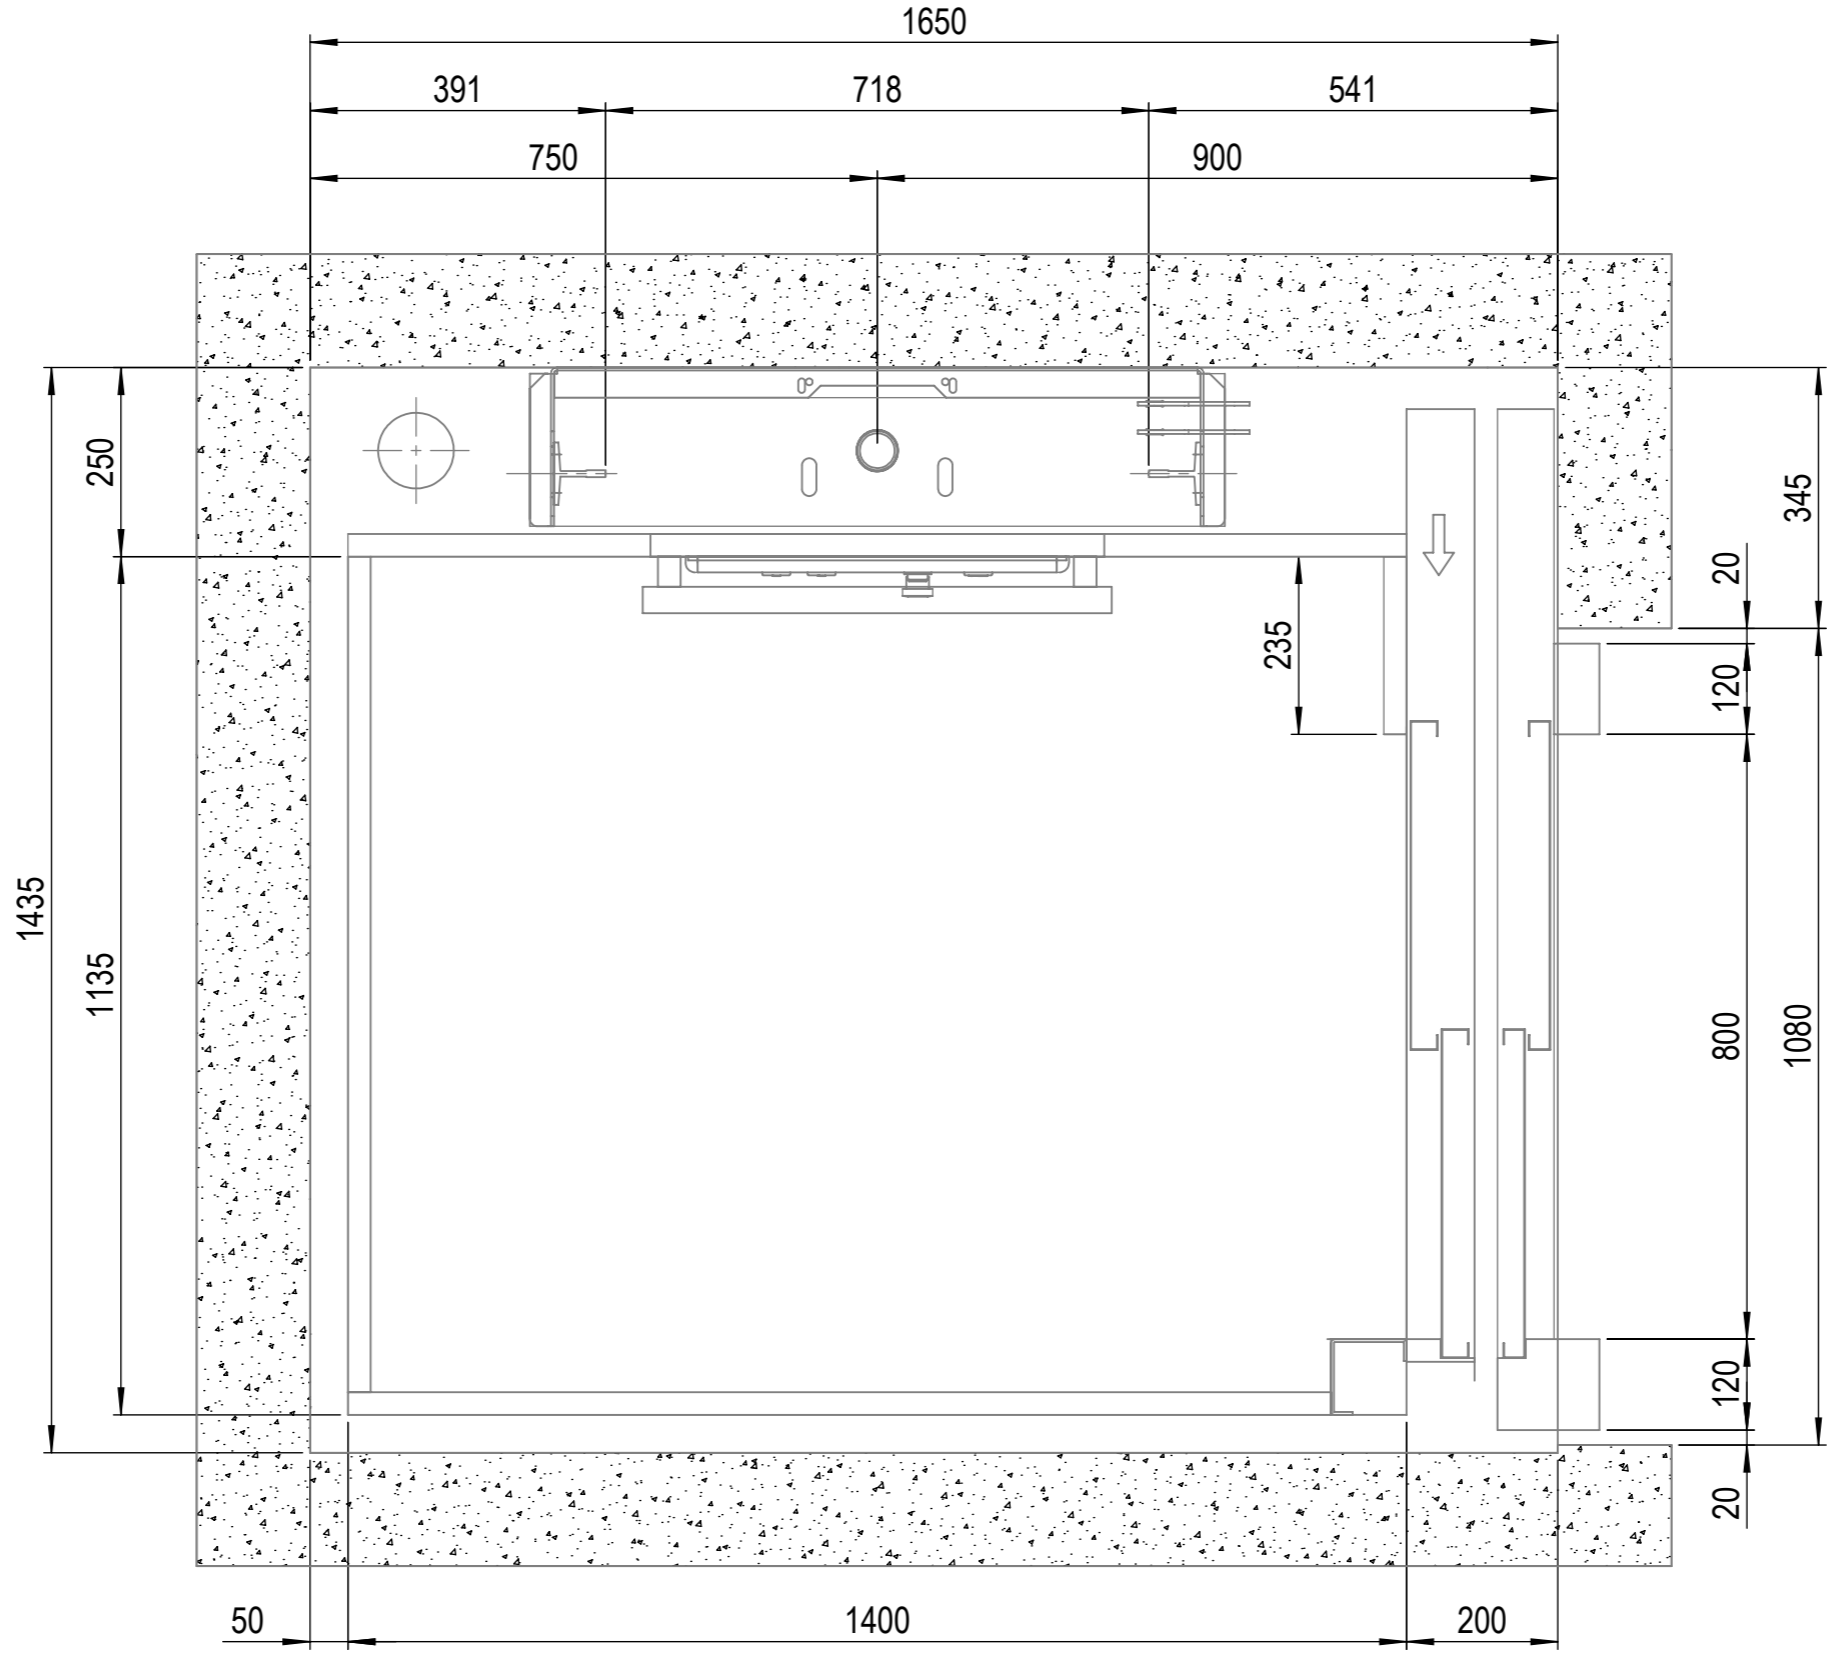

Anderungen		Anderungen		Erstellt	16.08.2019	Massstab	
				Geprüft	-	1:10	
				Freigegeben	-		
				Auftrags-Nr.			
Ohne sep. Stückliste <input type="checkbox"/>		Verwendungsbereich, Projekt		Material:	Material <nicht festgelegt>		
Sep. Stückliste gleicher Nr. <input type="checkbox"/>		E60_Massblatt		Status:	Freigegeben	Format	Blatt / Anz.
Sep. Stückliste anderer Nr. <input type="checkbox"/>		Kunde:		Kurzbez:		A3	1 / 1
HÖGG LIFTSYSTEME		Benennung		Typ:	E60	Zeichnungs-Nr.	Index
		bauseitiger Schacht				004675	00