
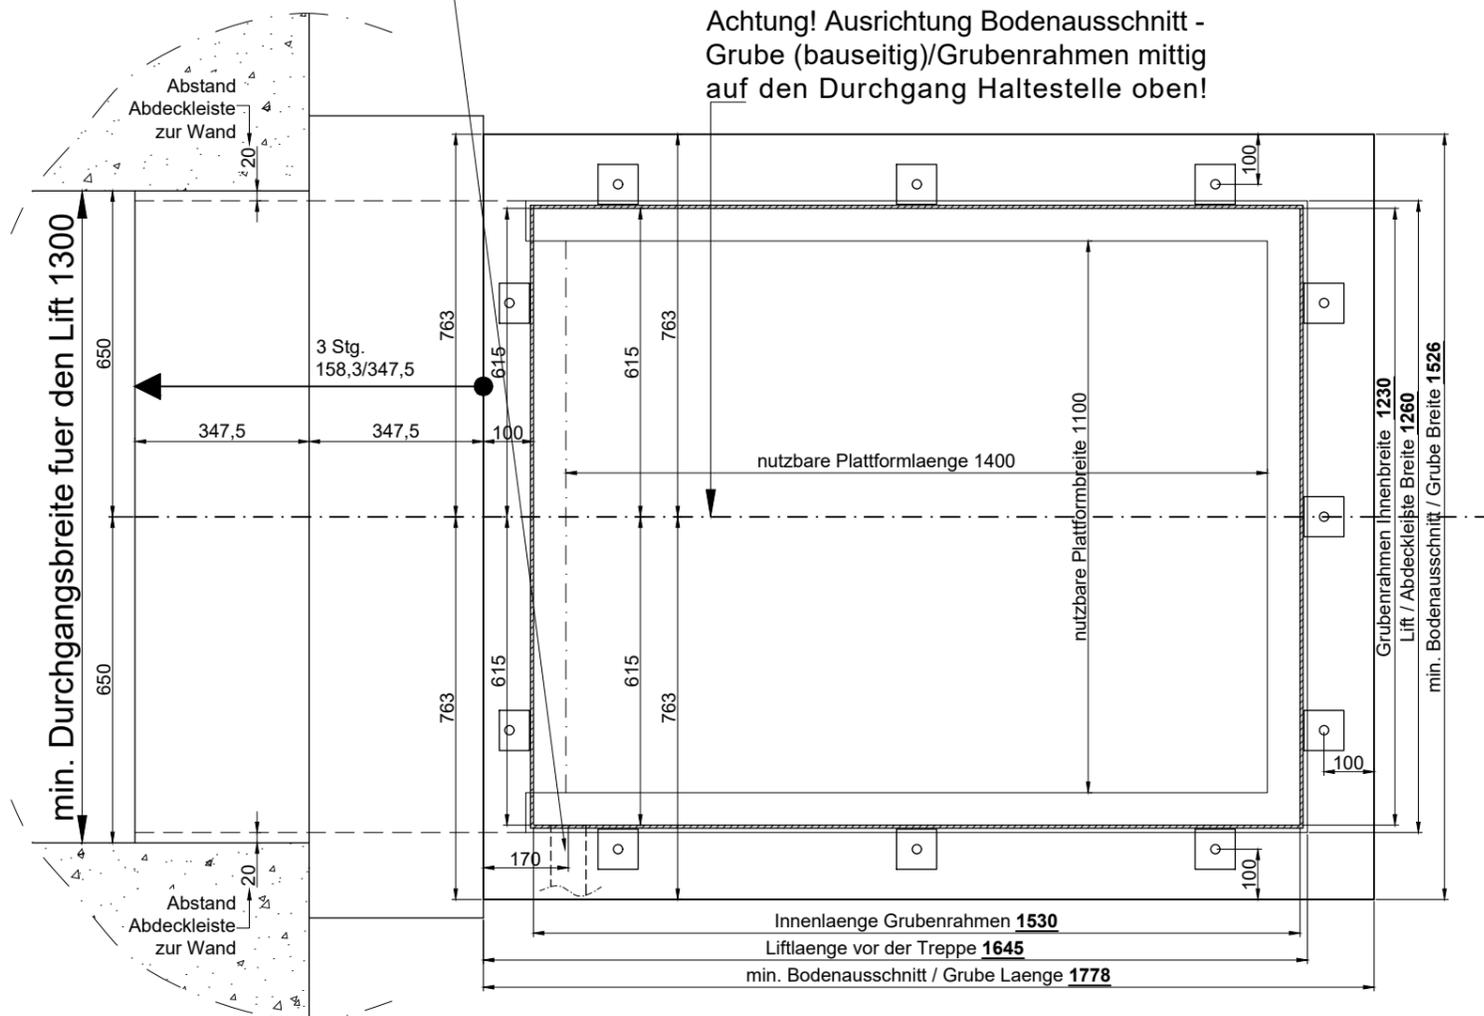
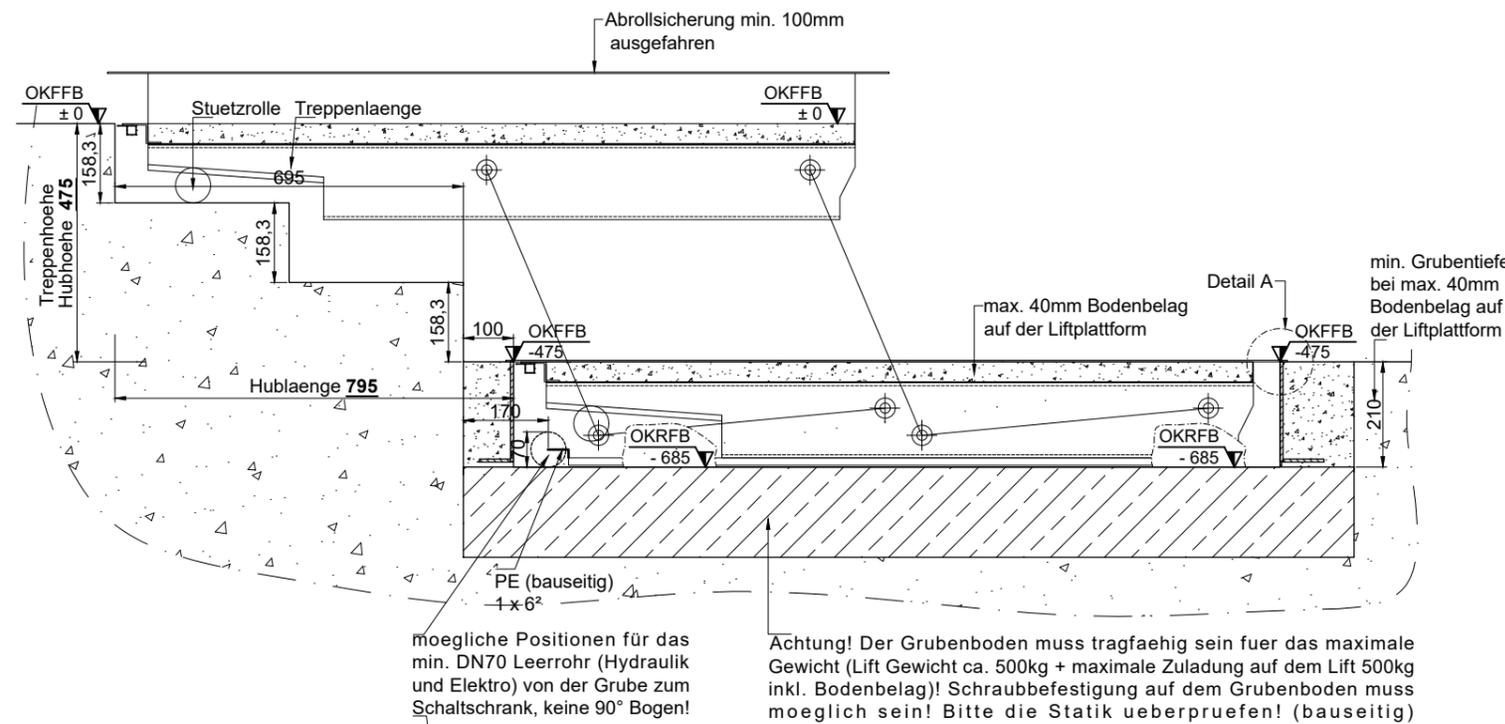


Legende	
OKFFB	Oberkante Fertigfussboden
OKRFB	Oberkante Rohfussboden (Betonplatte)

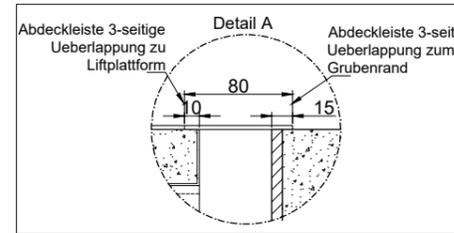


Eigengewicht
Stahlkonstruktion : ca. 500kg

Hydrolift 2 Innenlift

Elektrische Arbeiten am Schaltschrank und Lift duerfen nur von qualifizierten Fachpersonal ausgefuehrt werden!

Freigabe fuer Maesseinhaltung erforderlich

Lift wird nach Freigabe Millimetergenau gefertigt und passt nur an diese Treppe! Toleranzausgleich ist nachtraeglich nicht moeglich

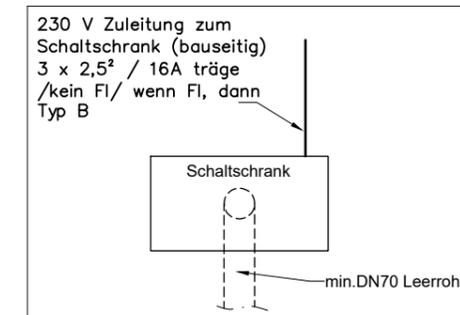

	gezeichnet:	
	geändert:	Index:
BEISPIEL	Det. Nr.	
	Maßstab (DIN A3)	Zeichnung Nr.